


# 支持管側壁型・BST黄銅管

## WALL TYPE SUPPORTING PIPE OF BRASS

●材質：黄銅製 (JIS H3300)  
MADE OF BRASS

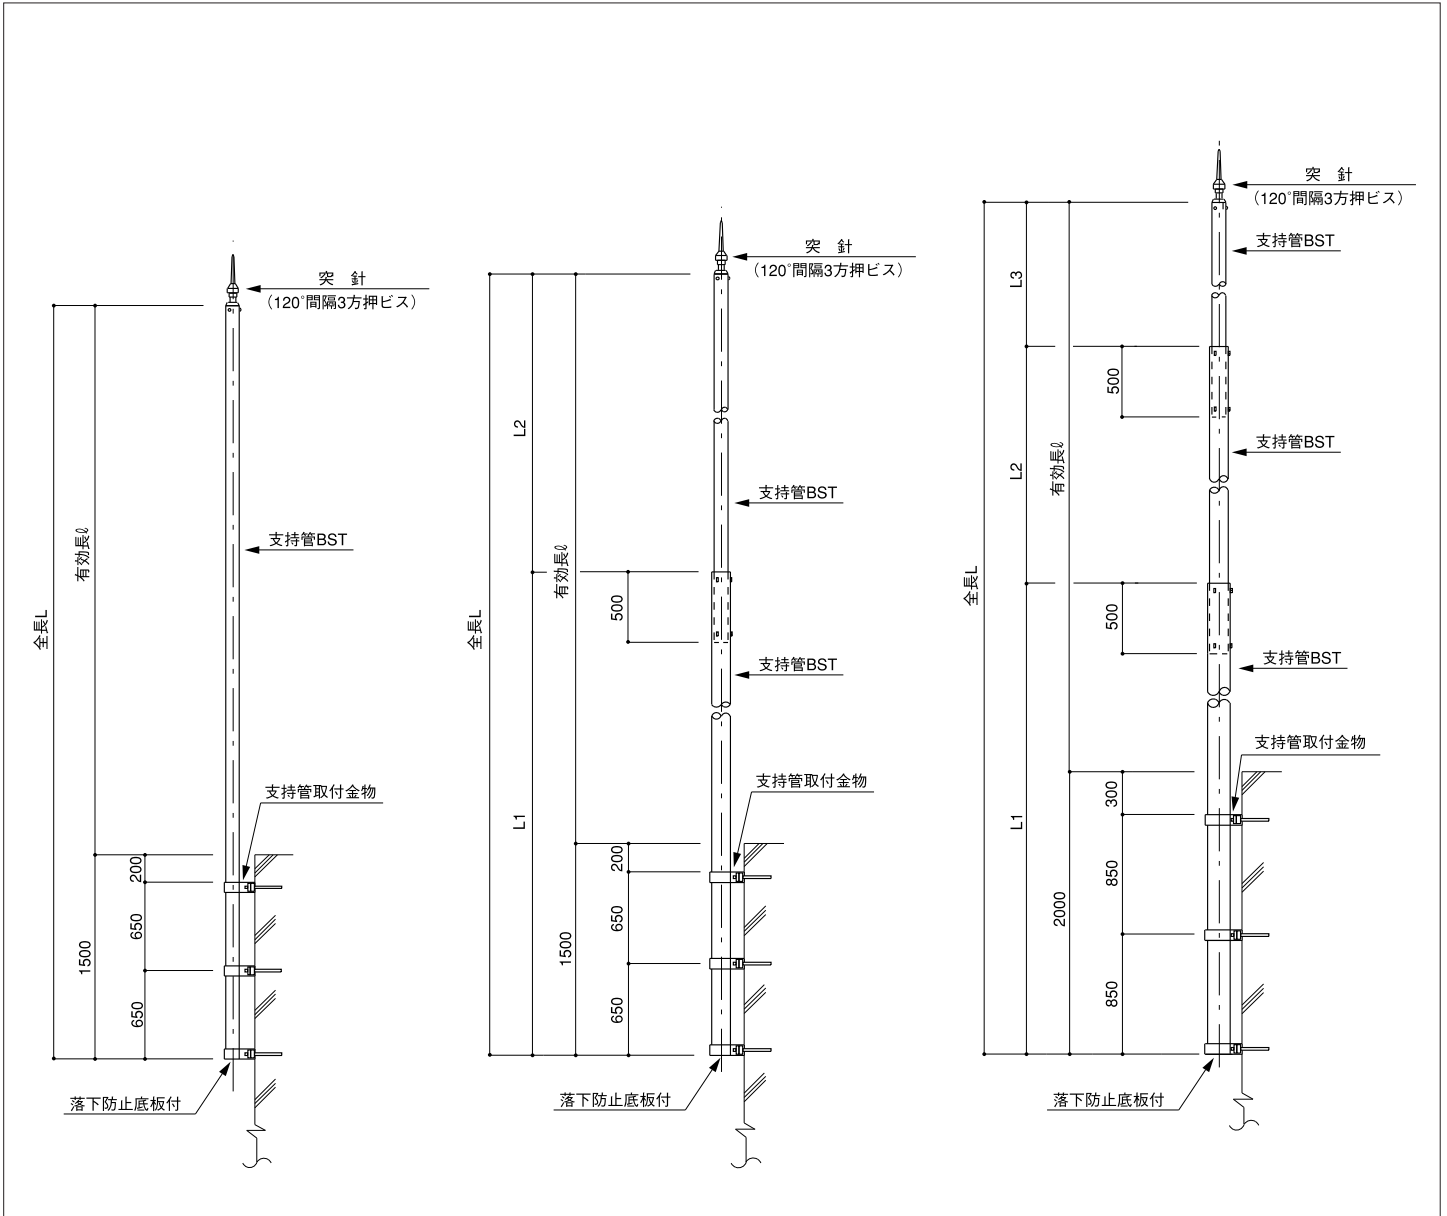

- 支持管の一覧表GLより建物高さ欄数値は建築基準法施行令第87条により次の条件で風圧計算されていますので条件以外の場合、特に房総半島南部、三浦半島、島地区の場合はお問い合わせください。
  - ポール全長8m以上は支持長2000になります。
  - 支持管BSTの場合は管内配線方式となります。
- 計算条件、 設置場所 地域係数34以下 地表面粗度区分 I

品番	ポール全長 L	有効長 ℓ	GLより建物高さ m迄	ポール寸法・構成(肉厚)		
				L1	L2	L3
BST-3	3m	2m	500m迄	38.1φ×3m (3t)		
BST-4	4m	3m	100m	38.1φ×4m (3t)		
BST-5A	5m	3.5m	65m	44.5φ×5m (3t)		
BST-5B	5m	3.5m	120m	50.8φ×5m (3t)		
BST-6	6m	4.5m	180m	76.2φ×5m (3t)	50.8φ×1m (3t)	
BST-7	7m	5.5m	25m	76.2φ×5m (3t)	50.8φ×2m (3t)	
BST-8	8m	6m	25m	101.6φ×5m (3t)	76.2φ×3m (3t)	
BST-9	9m	7m	140m	114.3φ×5m (4t)	76.2φ×4m (3t)	
BST-10	10m	8m	70m	114.3φ×5m (4t)	76.2φ×4.5m (3t)	50.8φ×0.5m (3t)

●ご指定によるポール仕様総てに対応させていただきます。